


# TRENČIANSKE JASTRABIE

## LEGENDA

STAV	NÁVRH	VÝHLAD
		HRANICE KATASTRÁLNEHO ÚZEMIA = RIEŠENÉ ÚZEMIE
		HRANICA ZASTAVANÉHO ÚZEMIA OBCE
		HRANICE ROZVOJOVÝCH LOKALÍT
		OZNAČENIE ROZVOJOVÝCH LOKALÍT
ZÁSOBOVANIE ELEKTRICKOU ENERGIU		
		VEDENIE VN 22 kV - VONKAJŠIE (OP=10m)
		VEDENIE VN 22 kV - PODZEMNÉ KÁBLOVÉ (OP=1m)
		VEDENIE VN NA ZRUŠENIE, RESP. PRELOŽENIE
		TRAFOSTANICE (OP=DO 10m)
		OCHRANNÉ PÁSMA EL. VEDENÍ
ZÁSOBOVANIE PLYNOM		
		STREDNOTLAKOVÉ ROZVODY PLYNU (OP=1m/4m)
VODNÉ HOSPODÁRSTVO		
		PRIVÁDZACIE VODOVODNÉ POTRUBIE (OP=1,5m)
		ROZVÁDZACIE VODOVODNÉ POTRUBIE (OP=1,5m)
		OCHR. PÁSMA ZDROJOV MINERÁLNYCH STOL. VŮD II. STUPŇA
		VODNÝ TOK
		VODNÁ PLOCHA
		OCHRANNÉ PÁSMA VODNÉHO TOKU VO VZŤAHU K ZÁSTAVBE
		STOKA SPLAŠKOVEJ KANALIZÁCIE DN300 (OP=1,5m)
TELEKOMUNIKÁCIE		
		TELEKOMUNIKAČNÝ VYSIELAČ
		HLAVNÝ TELEKOMUNIKAČNÝ KÁBEL

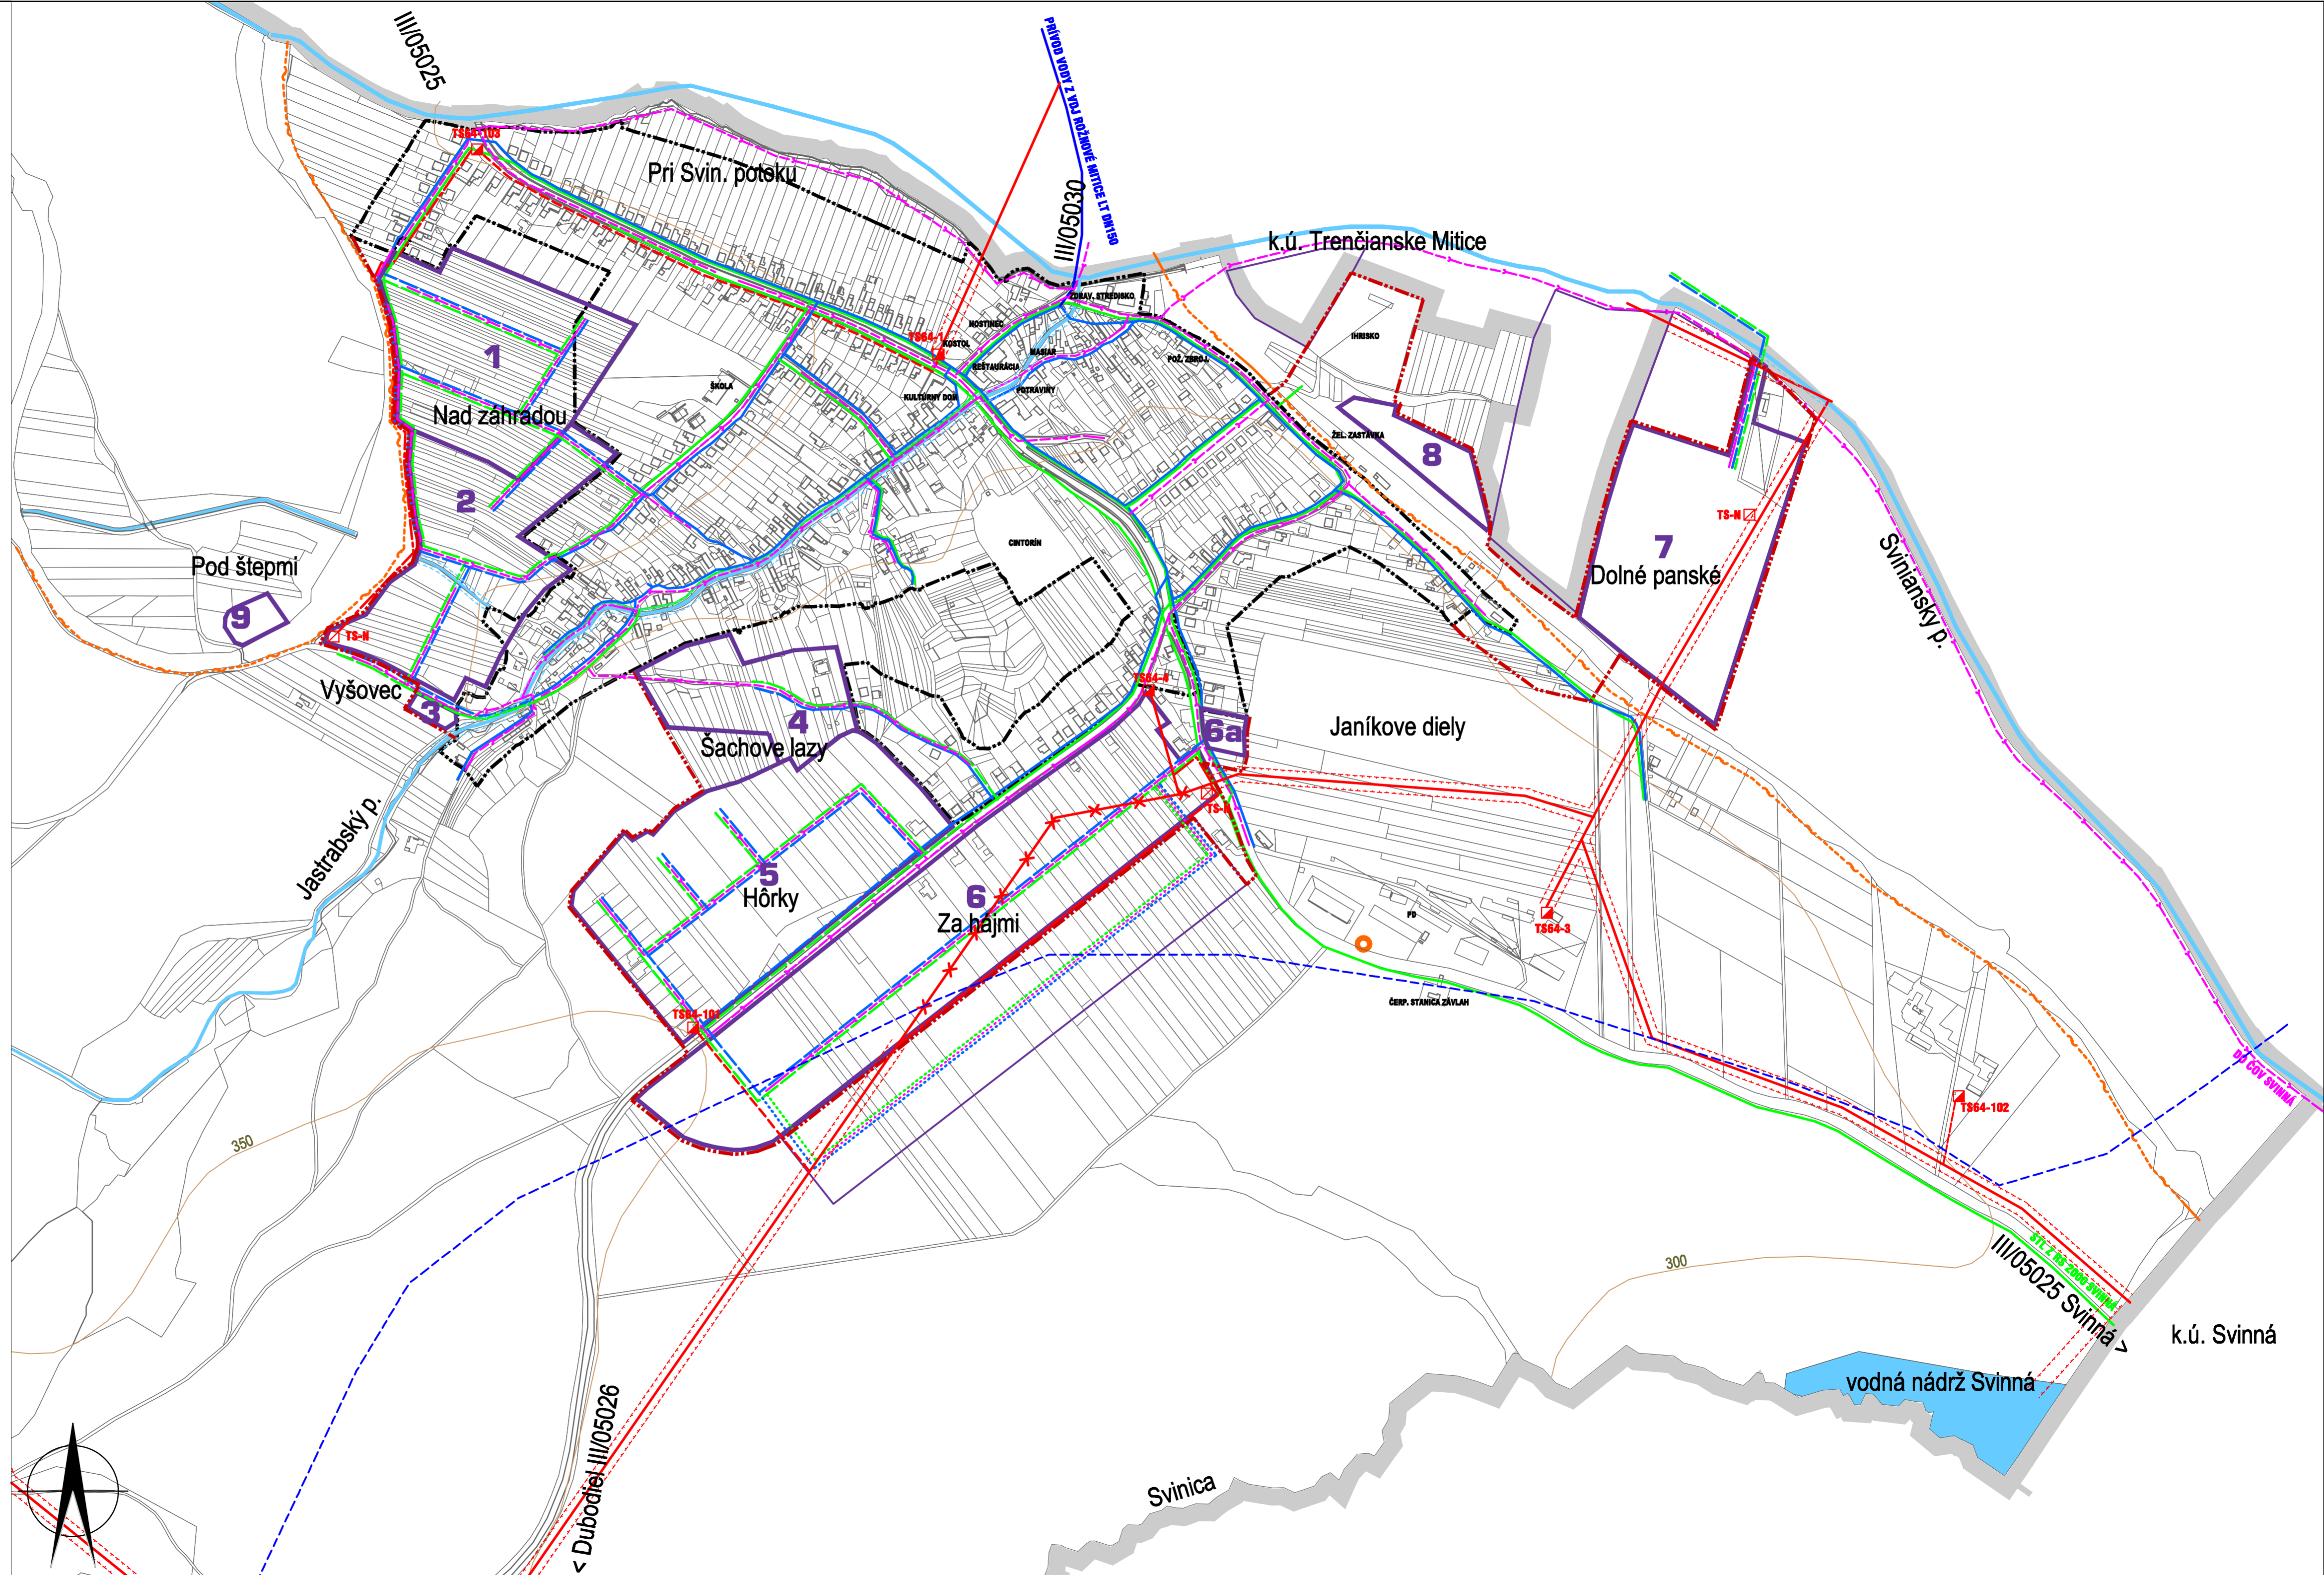

ÚZEMNÝ PLÁN OBCE TRENČIANSKE JASTRABIE  
SCHVÁLILO OZ V TRENČIANSKOM JASTRABÍ  
DŇA 30.10.2014 UZNESENÍM Č.100/2014

ZDENEK FRÝVALDSKÝ, STAROSTA

## ÚZEMNÝ PLÁN OBCE TRENČIANSKE JASTRABIE

VÝKRES Č. 4 M 1 : 5000  
VÝKRES RIEŠENIA VEREJNÉHO TECHNICKÉHO VYBAVENIA

OBSTARÁVATEL: OBEC TRENČIANSKE JASTRABIE  
OBSTARÁVATEL - OSO: ING.ARCH. KAROL ĎURENEC  
SPRACOVATEL: CITYPLAN, s.r.o.  
HLAVNÝ RIEŠITEĽ: DOC. ING.ARCH. JAROSLAV COPLÁK, PhD.