


TRENČIANSKE JASTRABIE

LEGENDA

STAV	NÁVRH	VÝHLAD
HRANICE KATASTRÁLNEHO ÚZEMIA = RIEŠENÉ ÚZEMIE		
HRANICA ZASTAVANÉHO ÚZEMIA OBCE		
HRANICE ROZVOJOVÝCH LOKALÍT		
OZNAČENIE ROZVOJOVÝCH LOKALÍT		
NADRADENÁ DOPRAVNÁ INFRAŠTRUKTÚRA		
RÝCHLOSTNÁ CESTA		
CESTA I. TRIEDY		
CESTA III. TRIEDY		
ŽELEZNIČNÁ TRÁŤ		
MIESTNE A ÚČELOVÉ KOMUNIKÁCIE		
MIESTNE KOMUNIKÁCIE		
ÚČELOVÉ KOMUNIKÁCIE		
OZNAČENIE VETIEV EXIST. MIESTNYCH KOMUNIKACÍ		
FUNKČNÉ TRIEDY A KATEGÓRIE KOMUNIKACÍ		
ZBERNÁ KOMUNIKÁCIA B3 (MZ8/50, MIMO ZÚ C7,5/70)		
OBSLUŽNÁ KOMUNIKÁCIA C2 (MO 7,5/30)		
OBSLUŽNÁ KOMUNIKÁCIA C3 (MO 7/30, MO 6/30, MO5/20)		
UPOKOJENÁ KOMUNIKÁCIA D1 (MOU 6,5/20, MOU 5/20)		
ÚČELOVÁ KOMUNIKÁCIA (ŠÍRKA 6m / 4,5m)		
DOPRAVNÉ ZARIADENIA		
PLOCHY STATICKEJ DOPRAVY - PARKOVISKÁ		
ZASTÁVKY HROMADNEJ DOPRAVY		
IZOČIARA PEŠEJ DOSTUPNOSTI 500 m K ZASTÁVKAM HD		
NEMOTOROVÁ DOPRAVA		
CYKLISTICKÁ / CYKLOTURISTICKÁ TRASA		
OCHRANNÉ PÁSMA		
OCHRANNÉ PÁSMA CIEST		
OCHRANNÉ PÁSMA ŽELEZNICE		

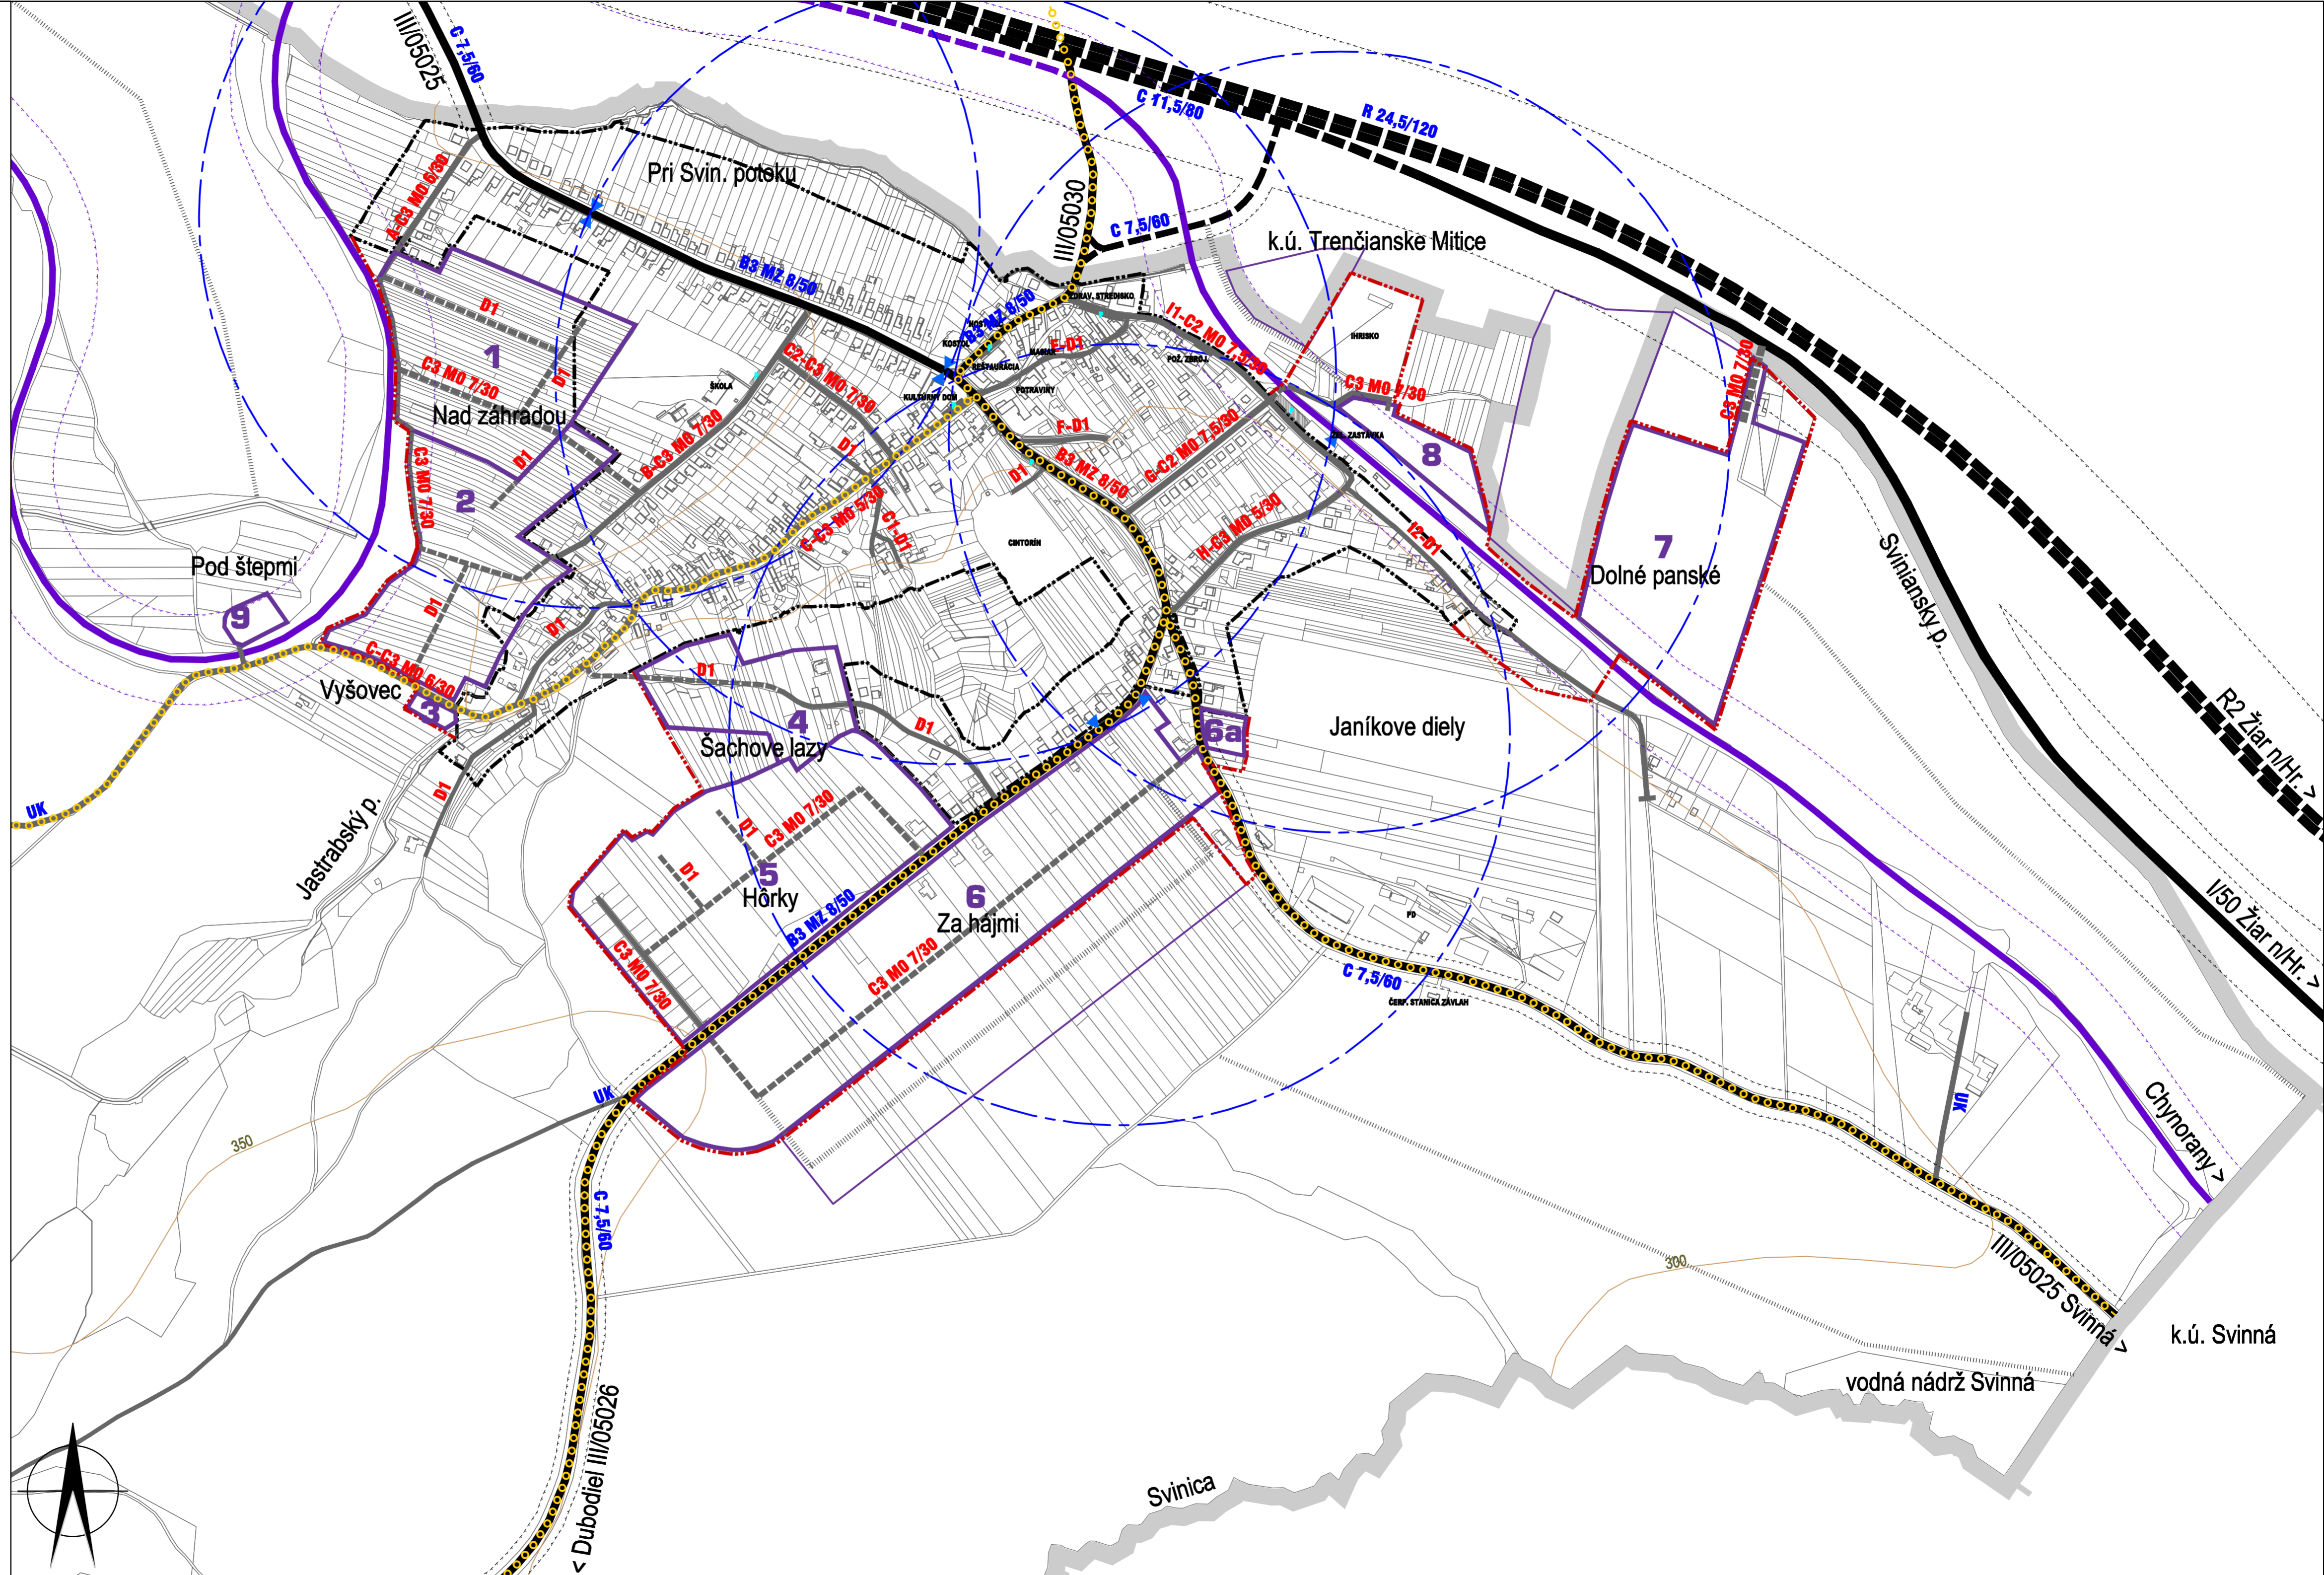

ÚZEMNÝ PLÁN OBCE TRENČIANSKE JASTRABIE
SCHVÁLILO OZ V TRENČIANSKOM JASTRABÍ
DŇA 30.10.2014 UZNESENÍM Č.100/2014

ZDENEK FRÝVALDSKÝ, STAROSTA

ÚZEMNÝ PLÁN OBCE TRENČIANSKE JASTRABIE

VÝKRES Č. 3 M 1 : 5000
VÝKRES RIEŠENIA VEREJNÉHO DOPRAVNÉHO VYBAVENIA

OBSTARÁVATEĽ: OBEC TRENČIANSKE JASTRABIE
OBSTARÁVATEĽ - OSO: ING.ARCH. KAROL ĎURENEC
SPRACOVATEĽ: CITYPLAN, s.r.o.
HLAVNÝ RIEŠITEĽ: DOC. ING.ARCH. JAROSLAV COPLÁK, PhD.