


TRENČIANSKE JASTRABIE

k.ú. Mníchova Lehota

LEGENDA

STAV	NÁVRH	VÝHLAD	VYMEDZENIE ÚZEMIA
			HRANICE KATASTRÁLNEHO ÚZEMIA = RIEŠENÉ ÚZEMIE
			HRANICA ZASTAVANÉHO ÚZEMIA OBCE
			HRANICE ROZVOJOVÝCH LOKALÍT
			OZNAČENIE ROZVOJOVÝCH LOKALÍT
			FUNKČNÉ VYUŽITIE ÚZEMIA
			PLOCHY BÝVANIA
			PLOCHY OBČIANSKEJ VYBAVENOSTI
			PLOCHY VÝROBY, SKLADOV, TECHNICKÉHO VYBAVENIA
			PLOCHY ŠPORTU A REKREÁCIE
			PLOCHY REKREÁCIE V KRAJINE
			PLOCHY VEREJNEJ A VYHRADENEJ ZELENE
			PLOCHY ZÁHRAD, SADOV
			PLOCHY TRVALÝCH TRÁVNÝCH PORASTOV
			PLOCHY LESNÝCH PORASTOV A DREVINOVEJ VEGETÁCIE
			PLOCHY ORNEJ PÓDY (BIELA FARBA)
			VODNÉ TOKY A PLOCHY
			LÍŇOVÁ A IZOLAČNÁ ZELEŇ
			DOPRAVNÉ A TECHNICKÉ VYBAVENIE
			RÝCHLOSTNÁ CESTA
			CESTA I. TRIEDY
			CESTA III. TRIEDY
			MIESTNE A ÚČELOVÉ KOMUNIKÁCIE, VRÁTANE INŽ. SIETÍ
			ŽELEZNIČNÁ TRÁŤ
			PLOCHY STATICKEJ DOPRAVY
			VONK. ELEKTRICKÉ VEDENIE VN 22 KV
			TRANSFORMAČNÁ STANICA
			OCHRANA PRÍRODY A KRAJINY
			PRÍRODNÁ PAMiatKA SVINICA
			ÚZEMIE EURÓPSKEHO VÝZNAMU SVINICA
			LOKÁLNE VÝZNAMNÁ MOKRAĎ

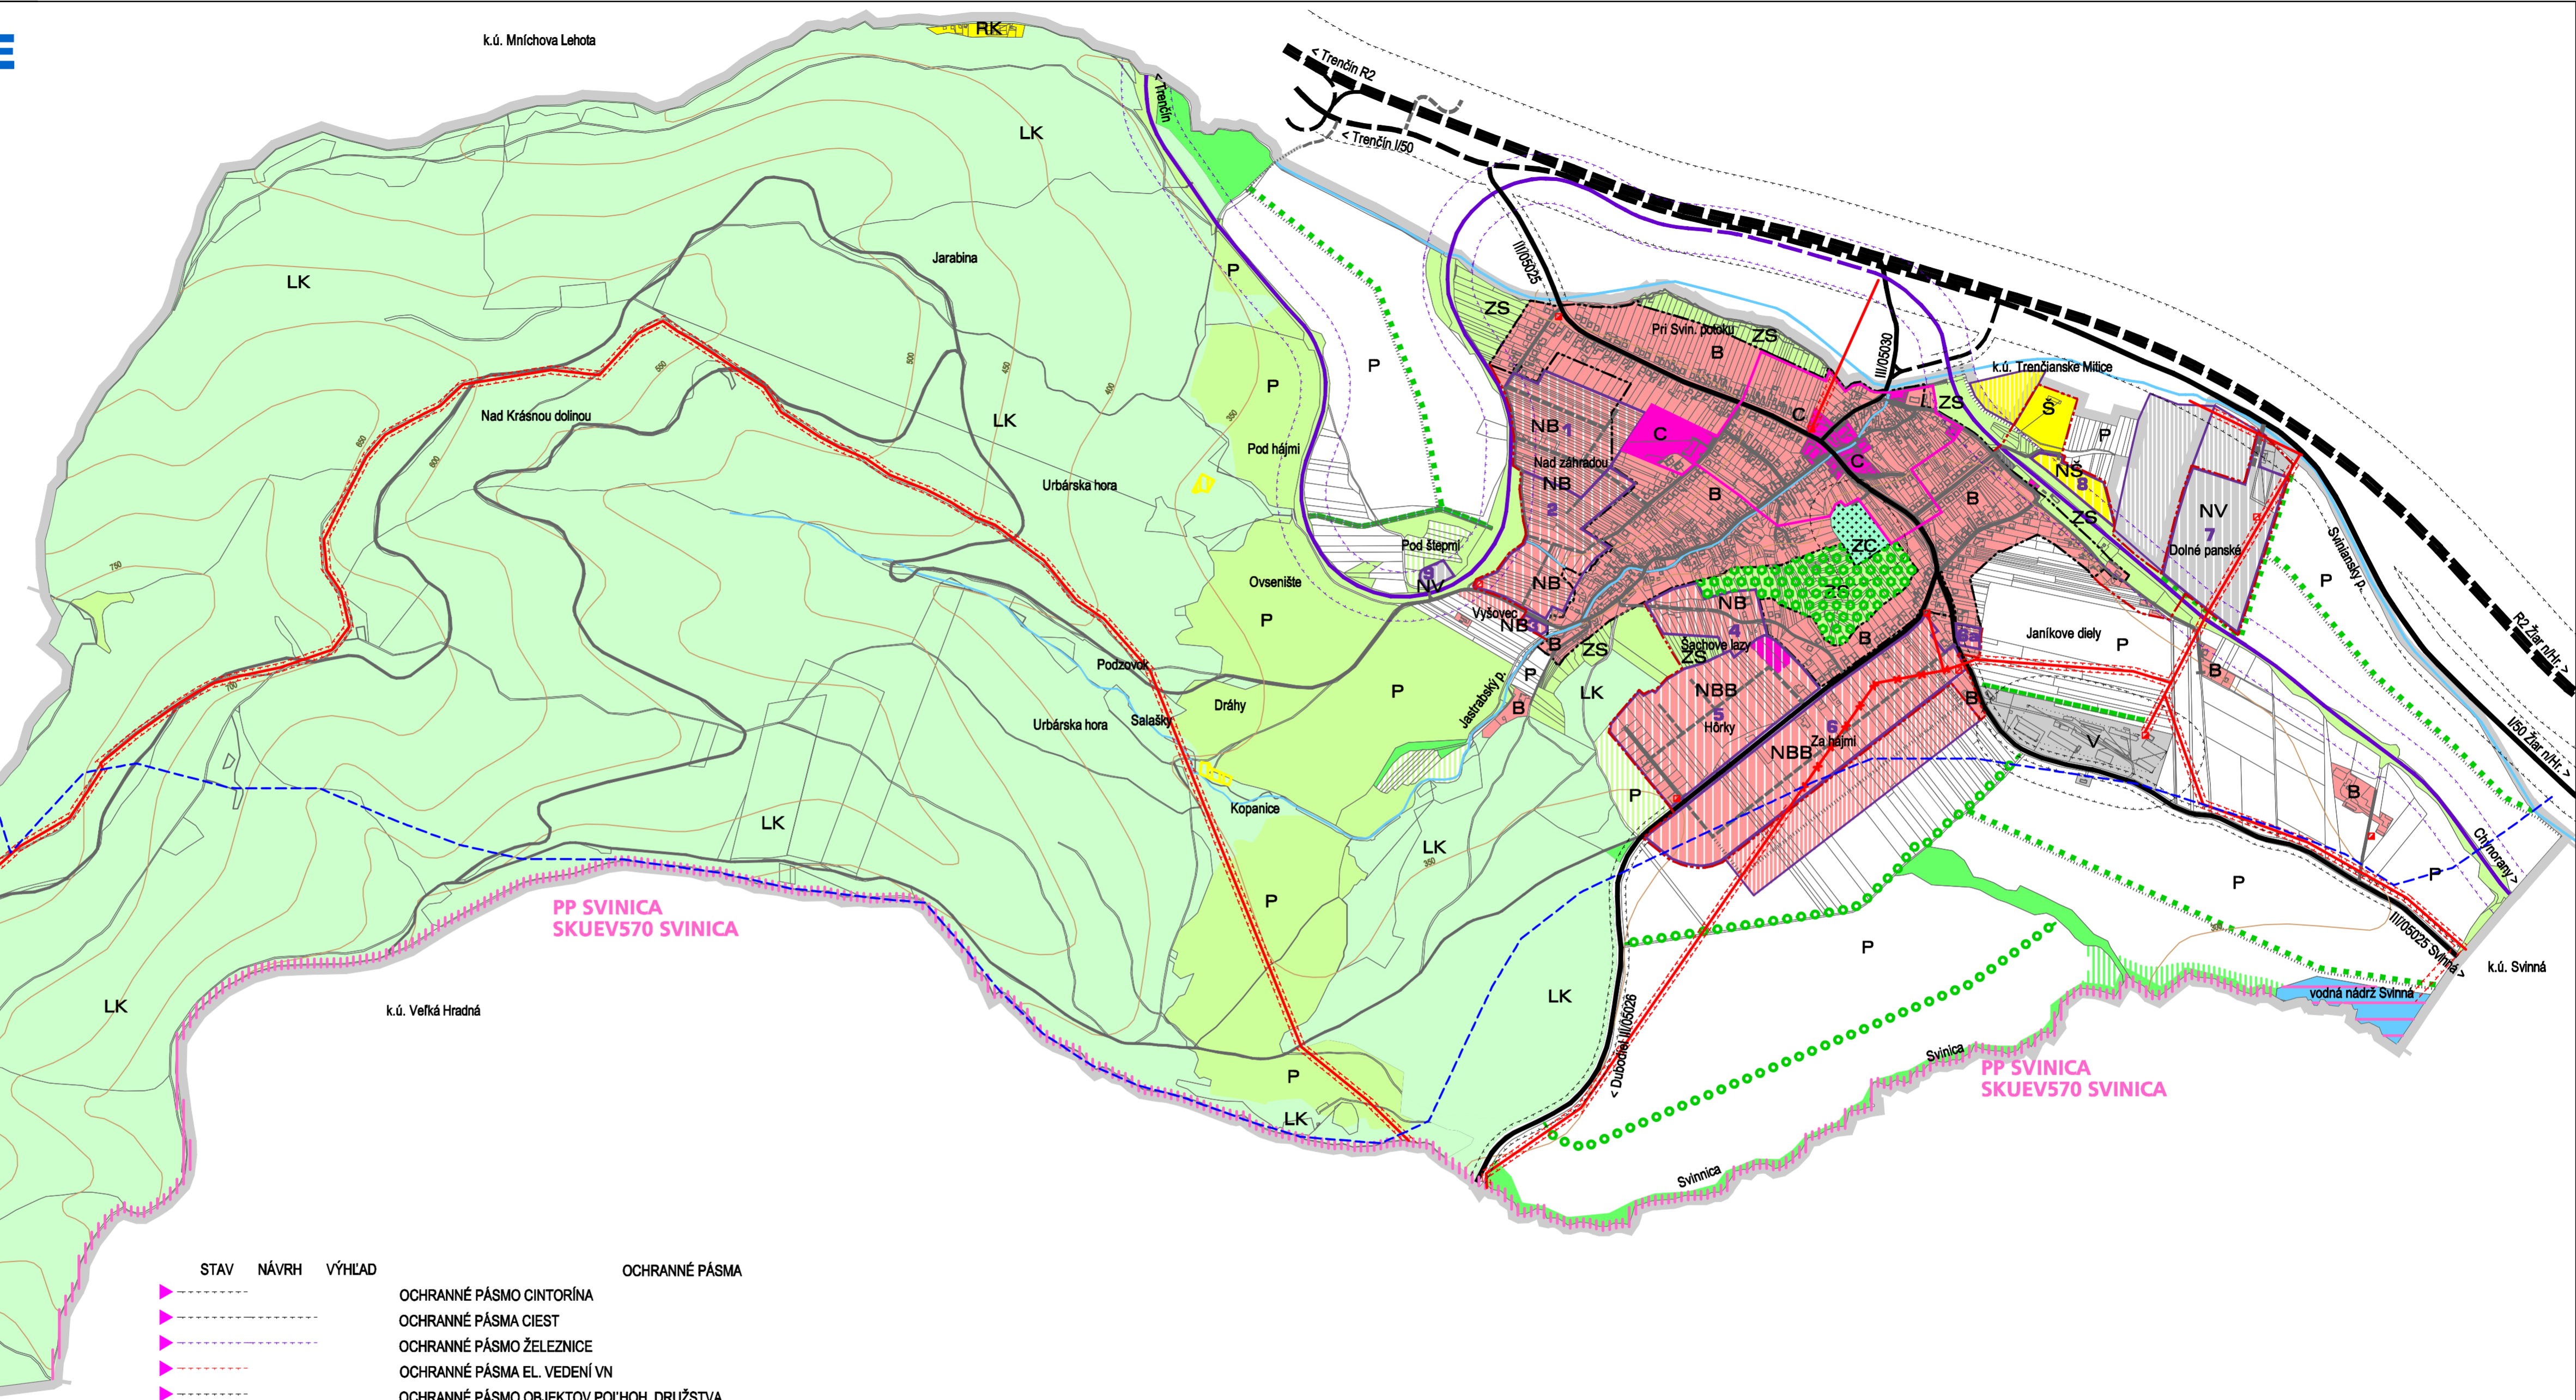

PP SVINICA SKUEV570 SVINICA

PP SVINICA SKUEV570 SVINICA

ÚZEMNÝ PLÁN OBCE TRENČIANSKE JASTRABIE

VÝKRES Č. 2 M 1 : 10000
 KOMPLEXNÝ VÝKRES PRIESTOROVÉHO USPORIADANIA
 A FUNKČNÉHO VYUŽIVANIA ÚZEMIA
 + ZÁVÄZNÁ ČASŤ RIEŠENIA A VEREJNOPROSPEŠNÉ STAVBY

OBSTARÁVATEĽ: OBEC TRENČIANSKE JASTRABIE
 OBSTARÁVATEĽ - OSO: ING.ARCH. KAROL ĎURENEC
 SPRACOVATEĽ: CITYPLAN, s.r.o.
 HLAVNÝ RIEŠITEĽ: DOC. ING.ARCH. JAROSLAV COPLÁK, Ph.D.

STAV	NÁVRH	VÝHLAD	OCHRANNÉ PÁSMA
			OCHRANNÉ PÁSMA CINTORÍNA
			OCHRANNÉ PÁSMA CIEST
			OCHRANNÉ PÁSMA ŽELEZNICE
			OCHRANNÉ PÁSMA EL. VEDENÍ VN
			OCHRANNÉ PÁSMA OBJEKTOV POĽHOH. DRUŽSTVA
			OCHR. PÁSMA ZDROJOV MINERÁLNYCH STOL. VÓD II. STUPŇA
			REGULAČNÉ BLOKY
			VIDIECKE JADROVÉ ÚZEMIE - CENTRÁLNA ZÓNA OBCE
			OBYTNÉ ÚZEMIE SO ZÁSTAVBOU RODINNÝCH DOMOV
			OBYTNÉ ÚZEMIE SO ZÁSTAVBOU RODINNÝCH A BYTOVÝCH DOMOV
			ÚZEMIE VÝROBY, SKLADOVANIA A DISTRIBÚCIE
			ÚZEMIE ŠPORTOVEJ VYBAVENOSTI
			ÚZEMIE CHATOVEJ REKREÁCIE
			ÚZEMIE CINTORÍNA
			PLOCHY LESNEJ KRAJINY
			PLOCHY POĽNOHOSPODÁRSKY VYUŽÍVANEJ KRAJINY
			ÚZEMIE SÍDELNEJ ZELENE

	C
	B
	NB
	NBB
	V
	NV
	Š
	NŠ
	RK
	ZC
	LK
	P
	ZS

ÚZEMNÝ PLÁN OBCE TRENČIANSKE JASTRABIE
 SCHVÁLILO OZ V TRENČIANSKOM JASTRABÍ
 DŇA 30.10.2014 UZNESENÍM Č.100/2014

ZDENEK FRÝVALDSKÝ, STAROSTA

