


SKLONOVÉ POMĚRY:

ALT. C

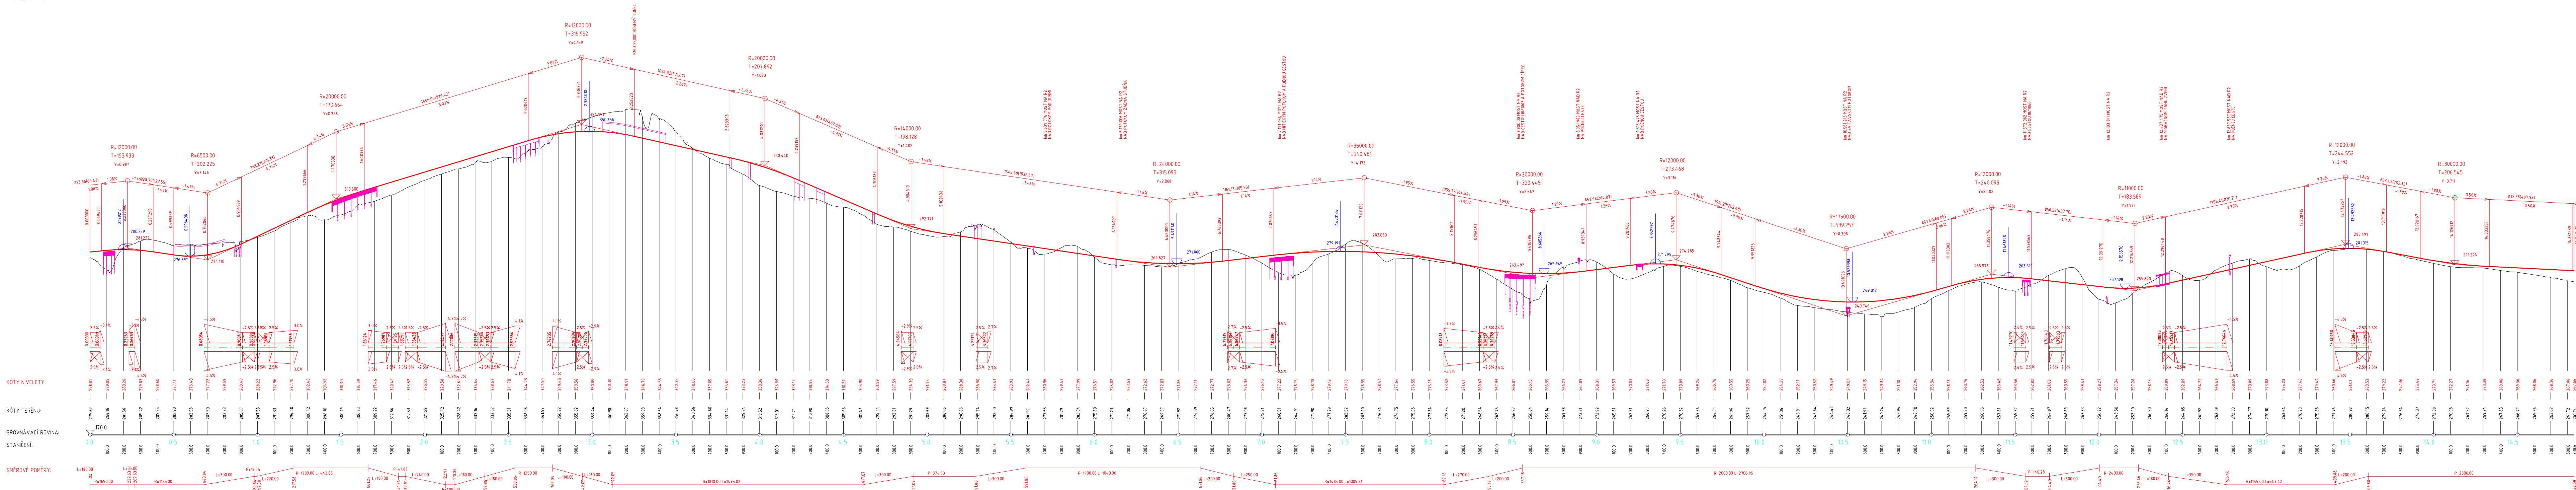

KÓTY NIVELETY:

KÓTY TERÉNU:

SROVNÁVACÍ ROVINA:

STANĚNÍ:

SMĚROVÉ POMĚRY:

PRAVÝ PÁŠ R2

